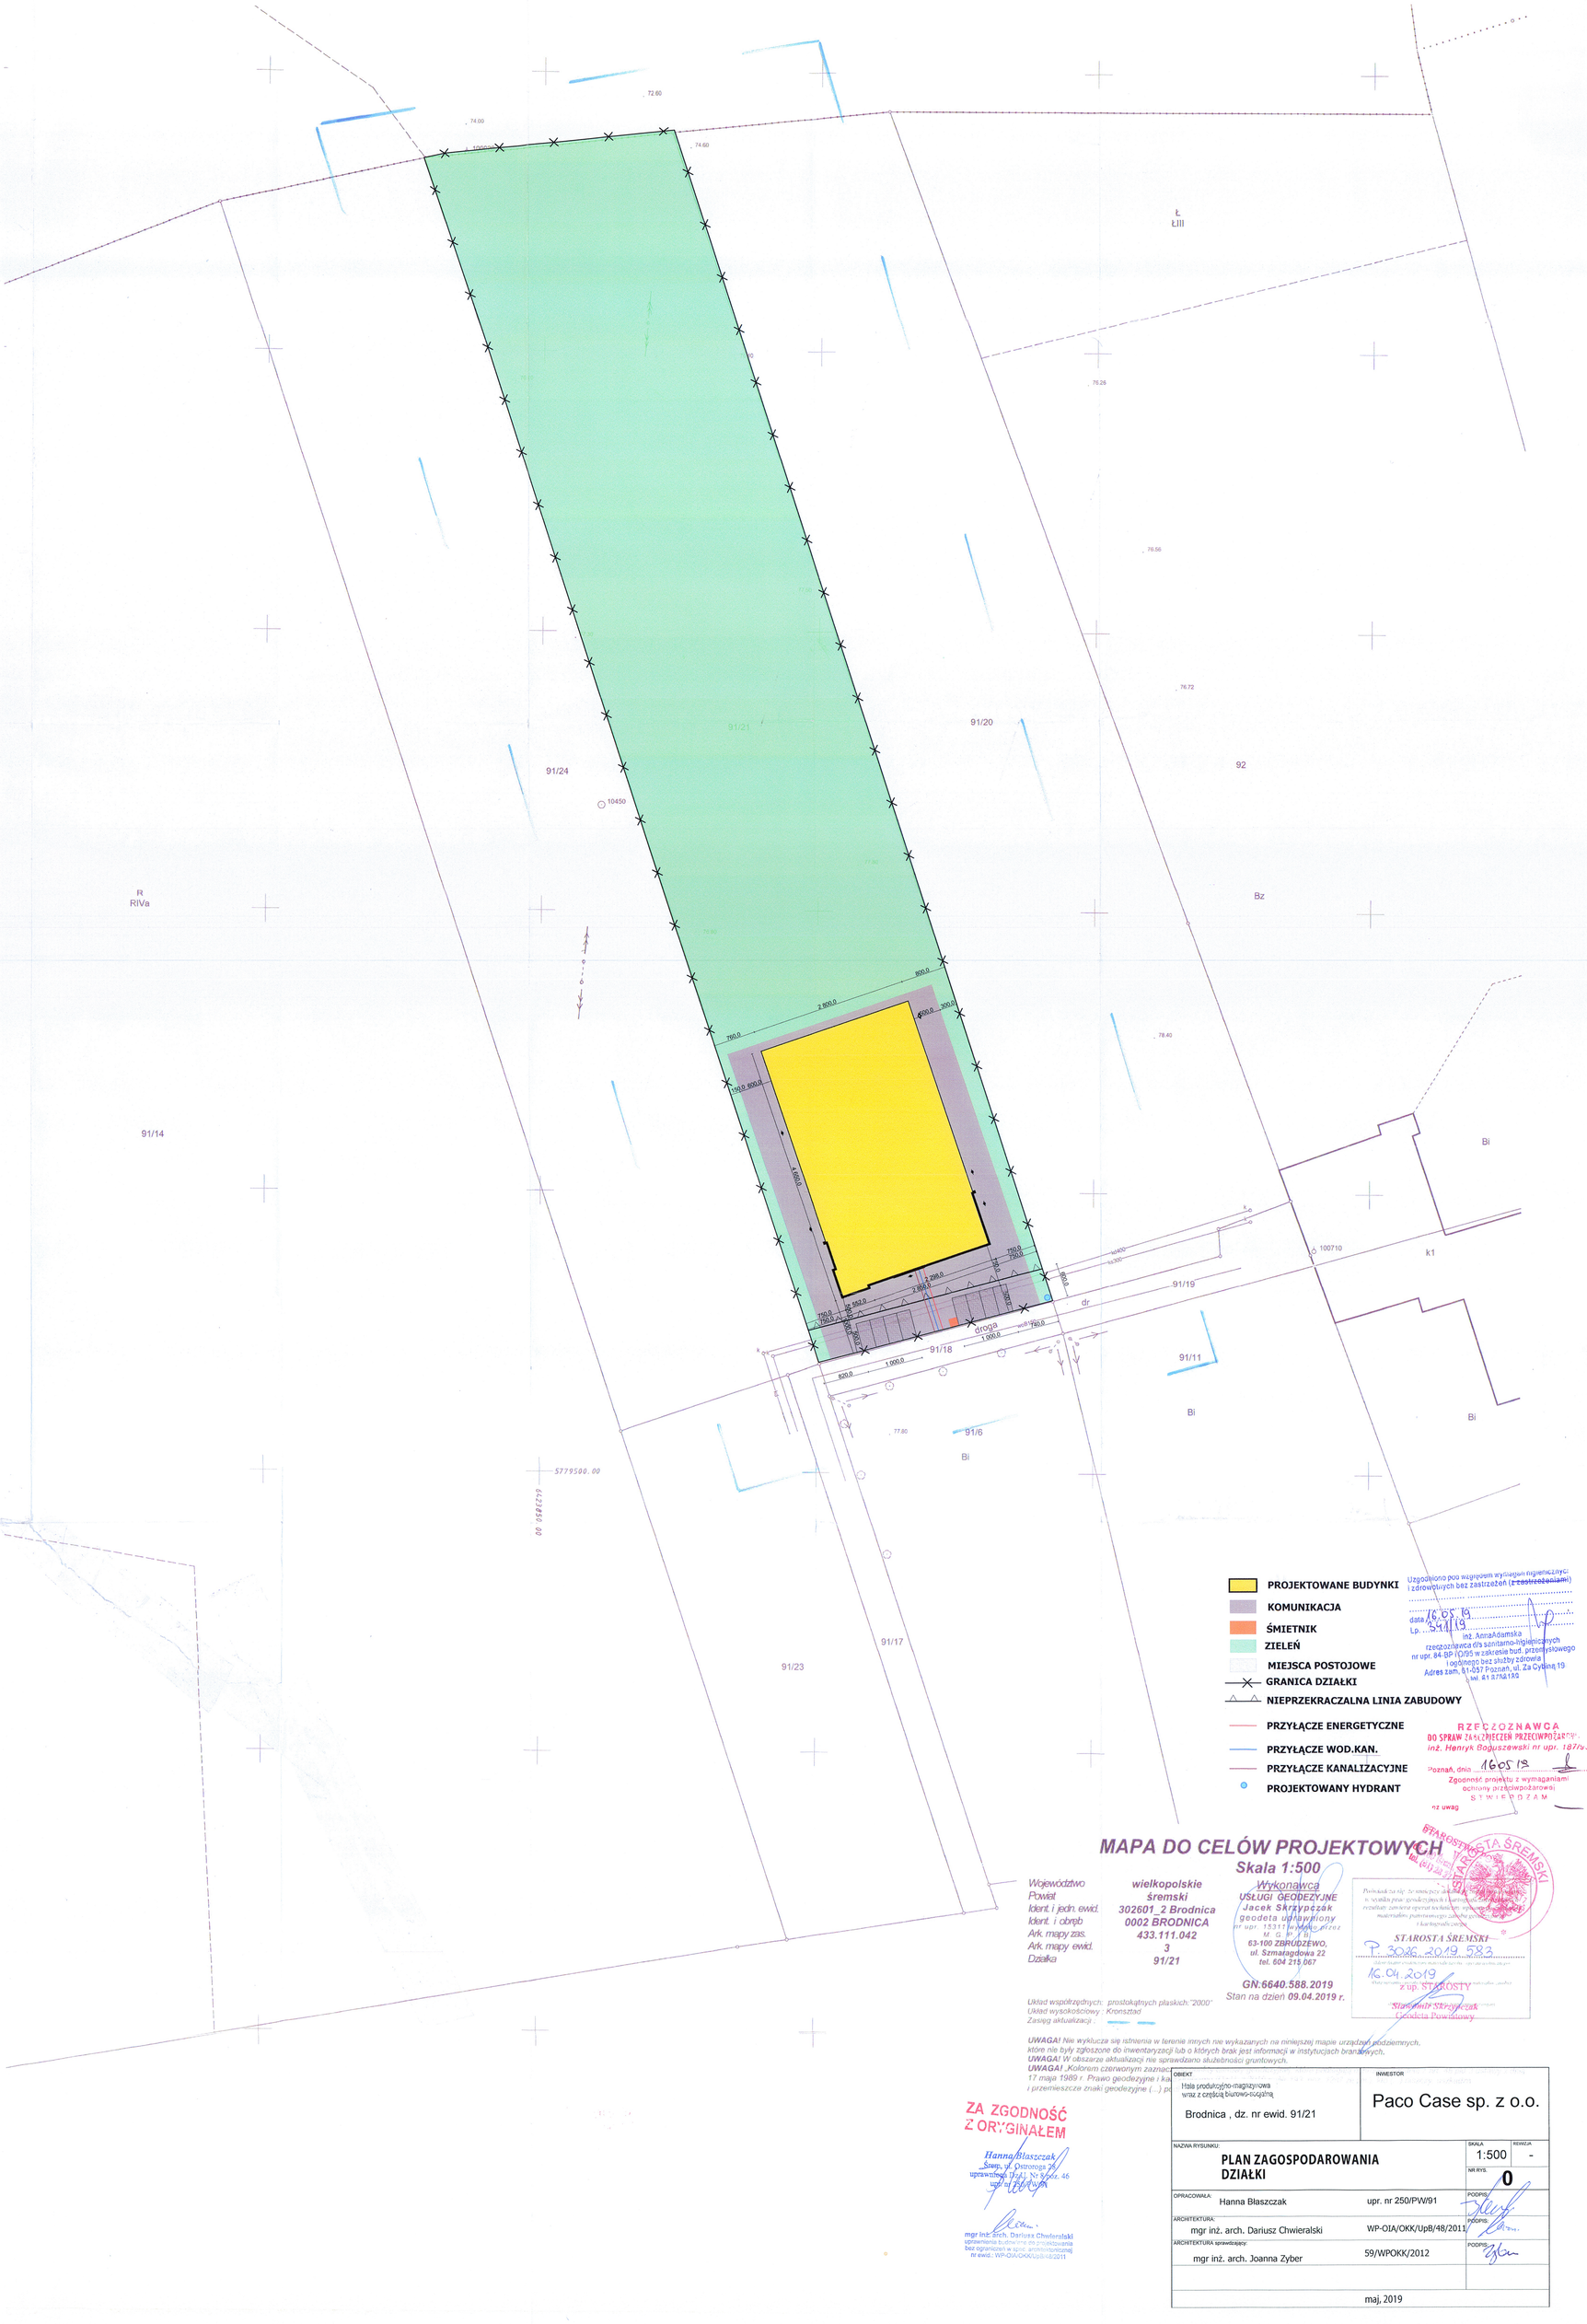

Uzgodniono pod względem wymagań higienicznych i zdrowotnych bez zastrzeżeń (z zastrzeżeniami)
dnia 16.05.19
Lp. 341/19
inż. Anna Adamska
rzeczoznawca ds sanitarno-higienicznych
nr upr. 84-BP-I/O/95 w zakresie bud. przemysłowego
i ogólnego bez służby zdrowia
Adres zam. 61-057 Poznań, ul. Za Cytadelą 19
tel. 61 8764189

RZECZOZNAWCA
DO SPRAW ZABEZPIECZEŃ PRZECIWPOŻAROWYCH
inż. Henryk Boguszewski nr upr. 1877/...
Poznań, dnia 16.05.19
Zgodność projektu z wymaganiami ochrony przeciwpożarowej
STWIERDZAM
nr uwag

MAPA DO CELÓW PROJEKTOWYCH

Skala 1:500

Województwo	wielkopolskie
Powiat	śremski
Ident. i jedn. ewid.	302601_2 Brodnica
Ident. i obręb	0002 BRODNICA
Ark. mapy zas.	433.111.042
Ark. mapy ewid.	3
Działka	91/21

Wykonawca
USŁUGI GEODEZYJNE
Jacek Skrzypczak
geodeta uprawniony
nr upr. 13211 w Mapie Ewid. M. G. P. i K.
63-100 ŚRODA WLKP.
ul. Szmaragdowa 22
tel. 604 215 067

GN.6640.588.2019
Stan na dzień 09.04.2019 r.

STAROSTA ŚREMSKI
P.3026.2019.583
16.04.2019
z up. STAROSTY
Stanisław Skrzypczak
Geodeta Powiatowy

Układ współrzędnych: prostokątnych płaskich "2000"
Układ wysokościowy : Kronsztad
Zasięg aktualizacji :

UWAGA! Nie wykluczа się istnienia w terenie innych nie wykazanych na niniejszej mapie urządzeń podziemnych, które nie były zgłoszone do inwentaryzacji lub o których brak jest informacji w instytucjach branżowych.
UWAGA! W obszarze aktualizacji nie sprawdzano służebności gruntowych.
UWAGA! Kolorem czerwonym zaznaczono ...
17 maja 1989 r. Prawo geodezyjne i ka...
i przemieszcze znaki geodezyjne (...) p...

ZA ZGODNOŚĆ Z ORYGINAŁEM
Hanna Błaszczak
Swarzędz, ul. Ostroroga 26
uprawnienia Pod. Nr 9/2002, 46
tel. nr 61 8170 ...

mgr inż. arch. Dariusz Chwieralski
uprawnienia budowlane do projektowania bez ograniczeń w spec. architektonicznej
nr ewid.: WP-OIA/OKK/UpB/48/2011

OBIEKT	Hala produkcyjno-magazynowa wraz z częścią biurowo-socjalną
	Brodnica , dz. nr ewid. 91/21
INWESTOR	Paco Case sp. z o.o.
NAZWA RYSUNKU:	PLAN ZAGOSPODAROWANIA DZIAŁKI
SKALA	1:500
REWIZJA	-
NR RYS.	0
OPRACOWAŁA:	Hanna Błaszczak — upr. nr 250/PW/91 — PODPIS:
ARCHITEKTURA:	mgr inż. arch. Dariusz Chwieralski — WP-OIA/OKK/UpB/48/2011 — PODPIS:
ARCHITEKTURA sprawdzający:	mgr inż. arch. Joanna Zyber — 59/WPOKK/2012 — PODPIS:
	maj, 2019