


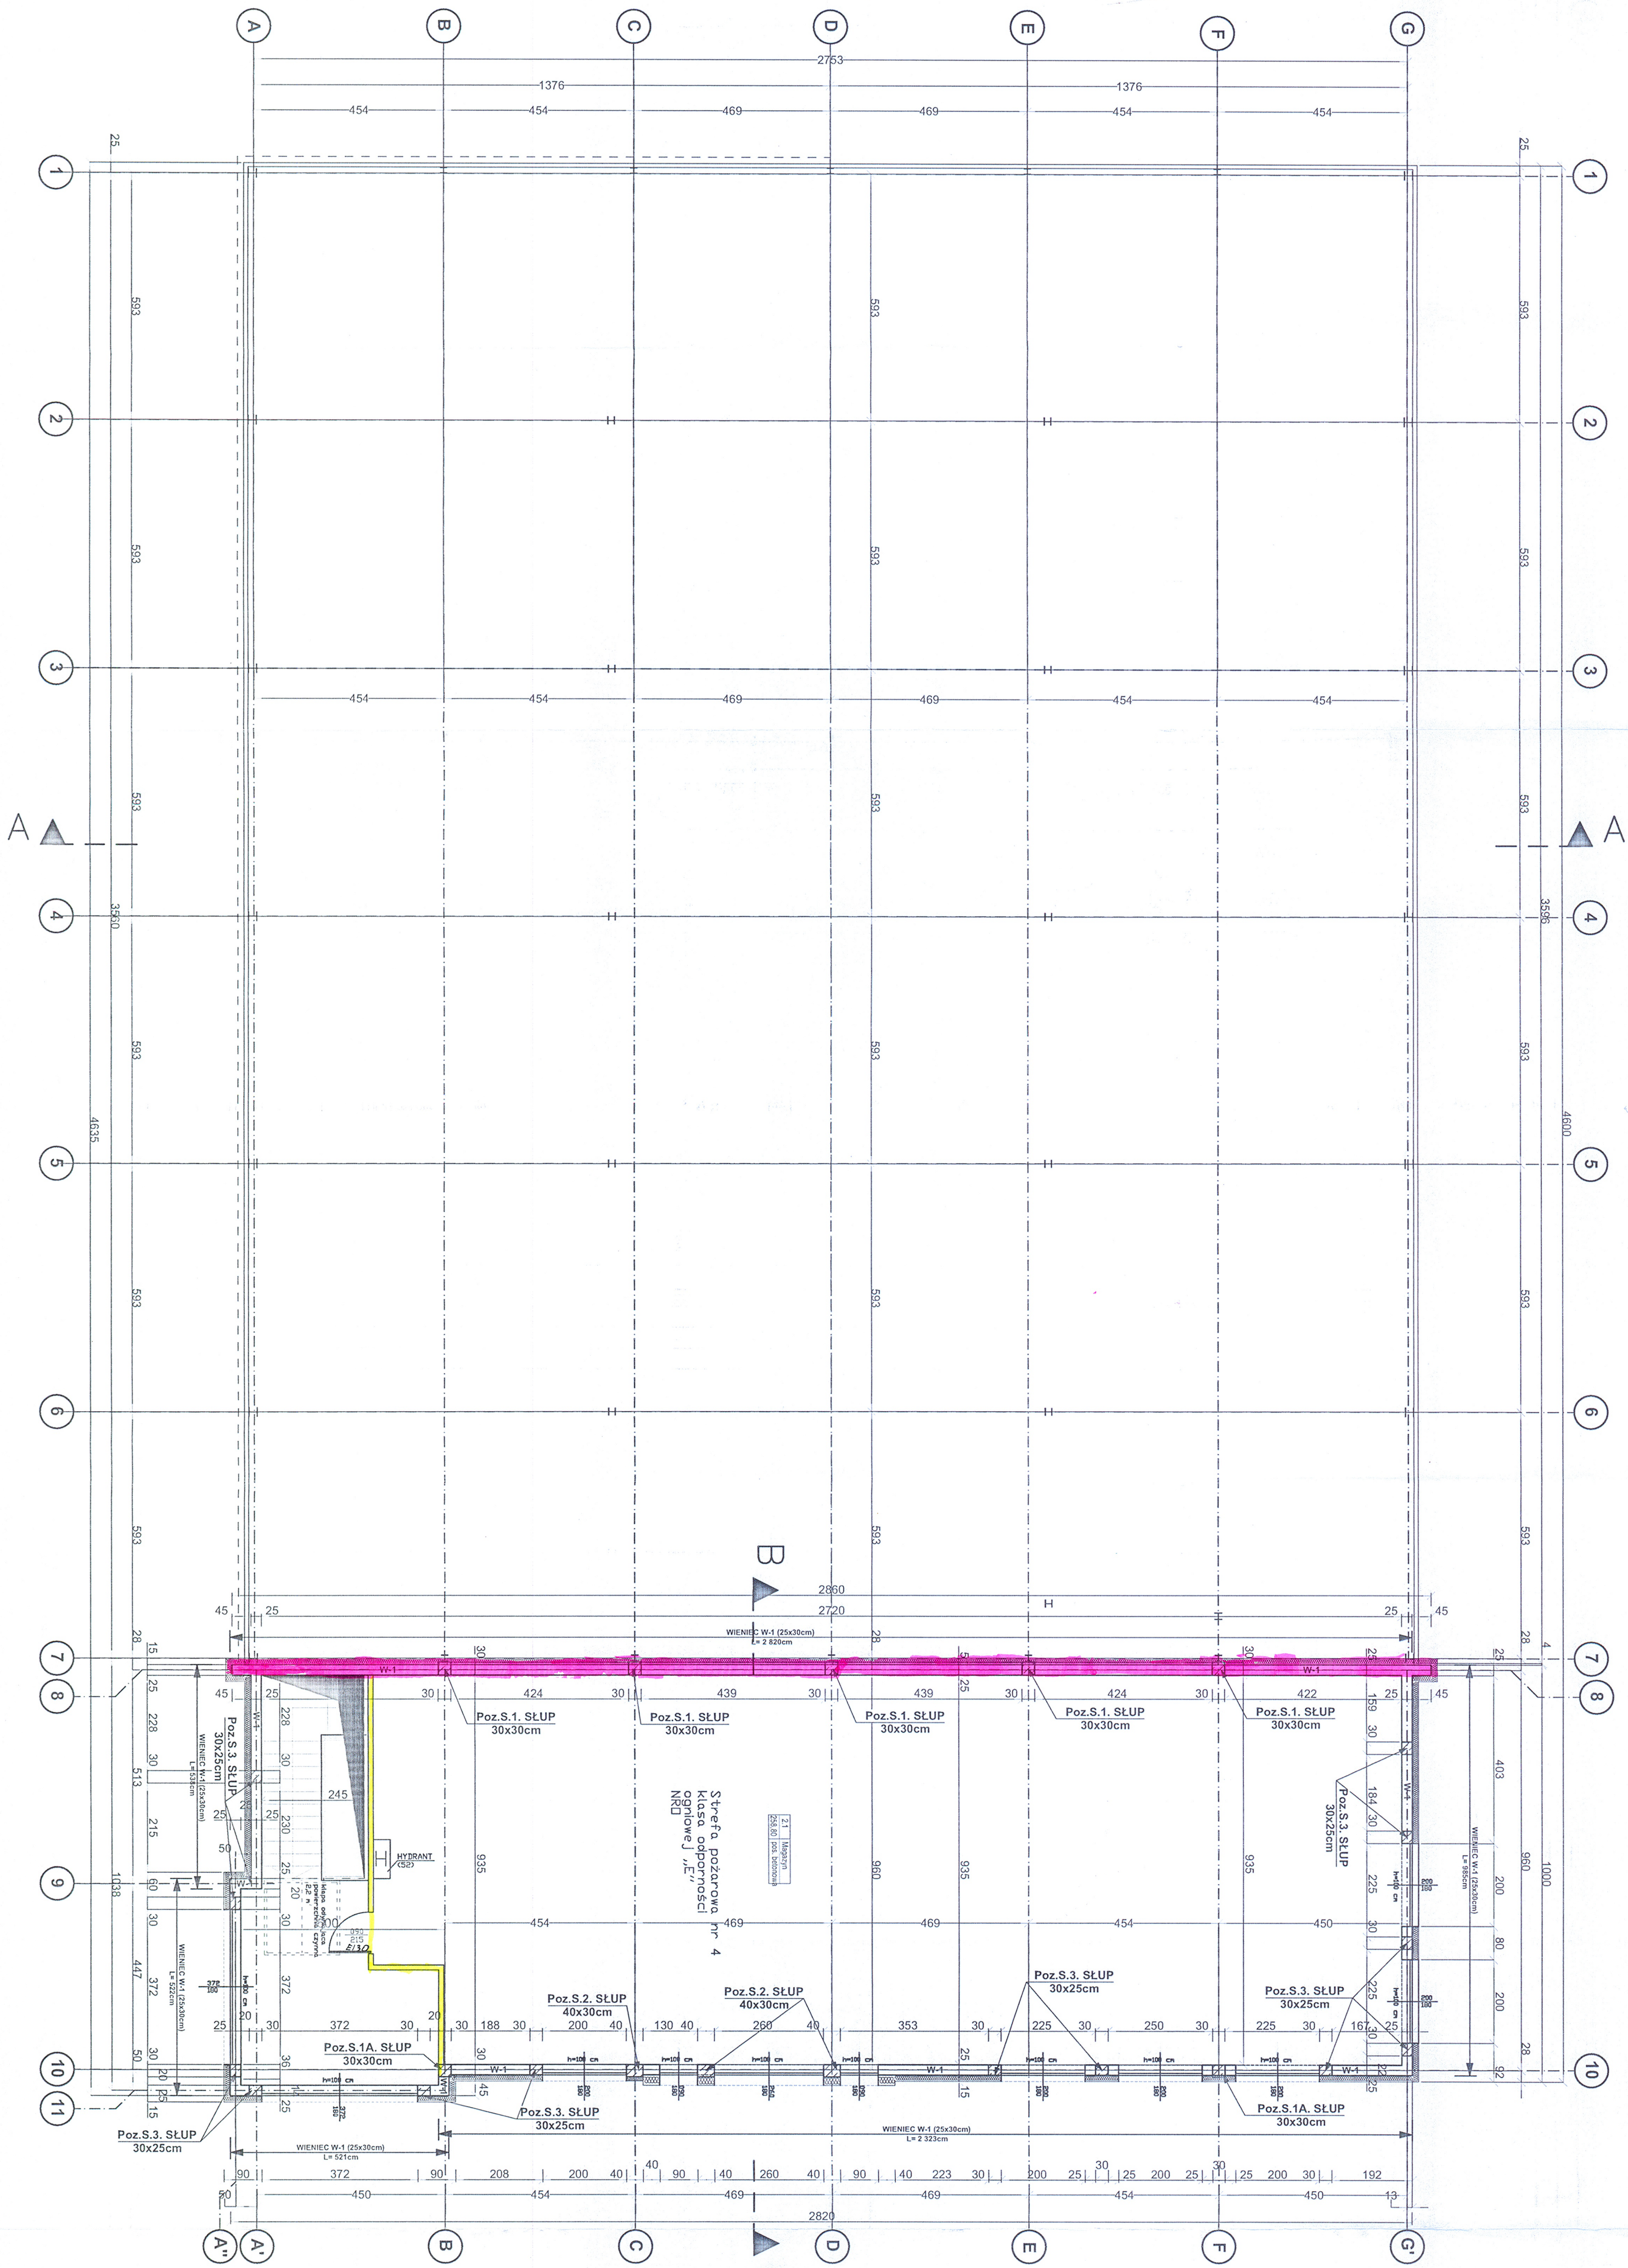

INWENIAR:		AGENCJA BUDOWLANA		AUTOR PROJEKTU BUDOWLANEGO	
Nazwa i adres inwestora		Firma wykonawcza		Data projektu	
Hala produkcyjno-magazynowa wraz z częścią biurowo-socjalną		BUDOWLANA		11.01.2019	
Adres inwestycji		Nazwa obiektu		Lp. rysunku	
ul. 11.01.2019		Hala produkcyjno-magazynowa wraz z częścią biurowo-socjalną		1	
Projektant		Wykonawca		Data projektu	
Tomasz Białaszk		BUDOWLANA		11.01.2019	

-11-