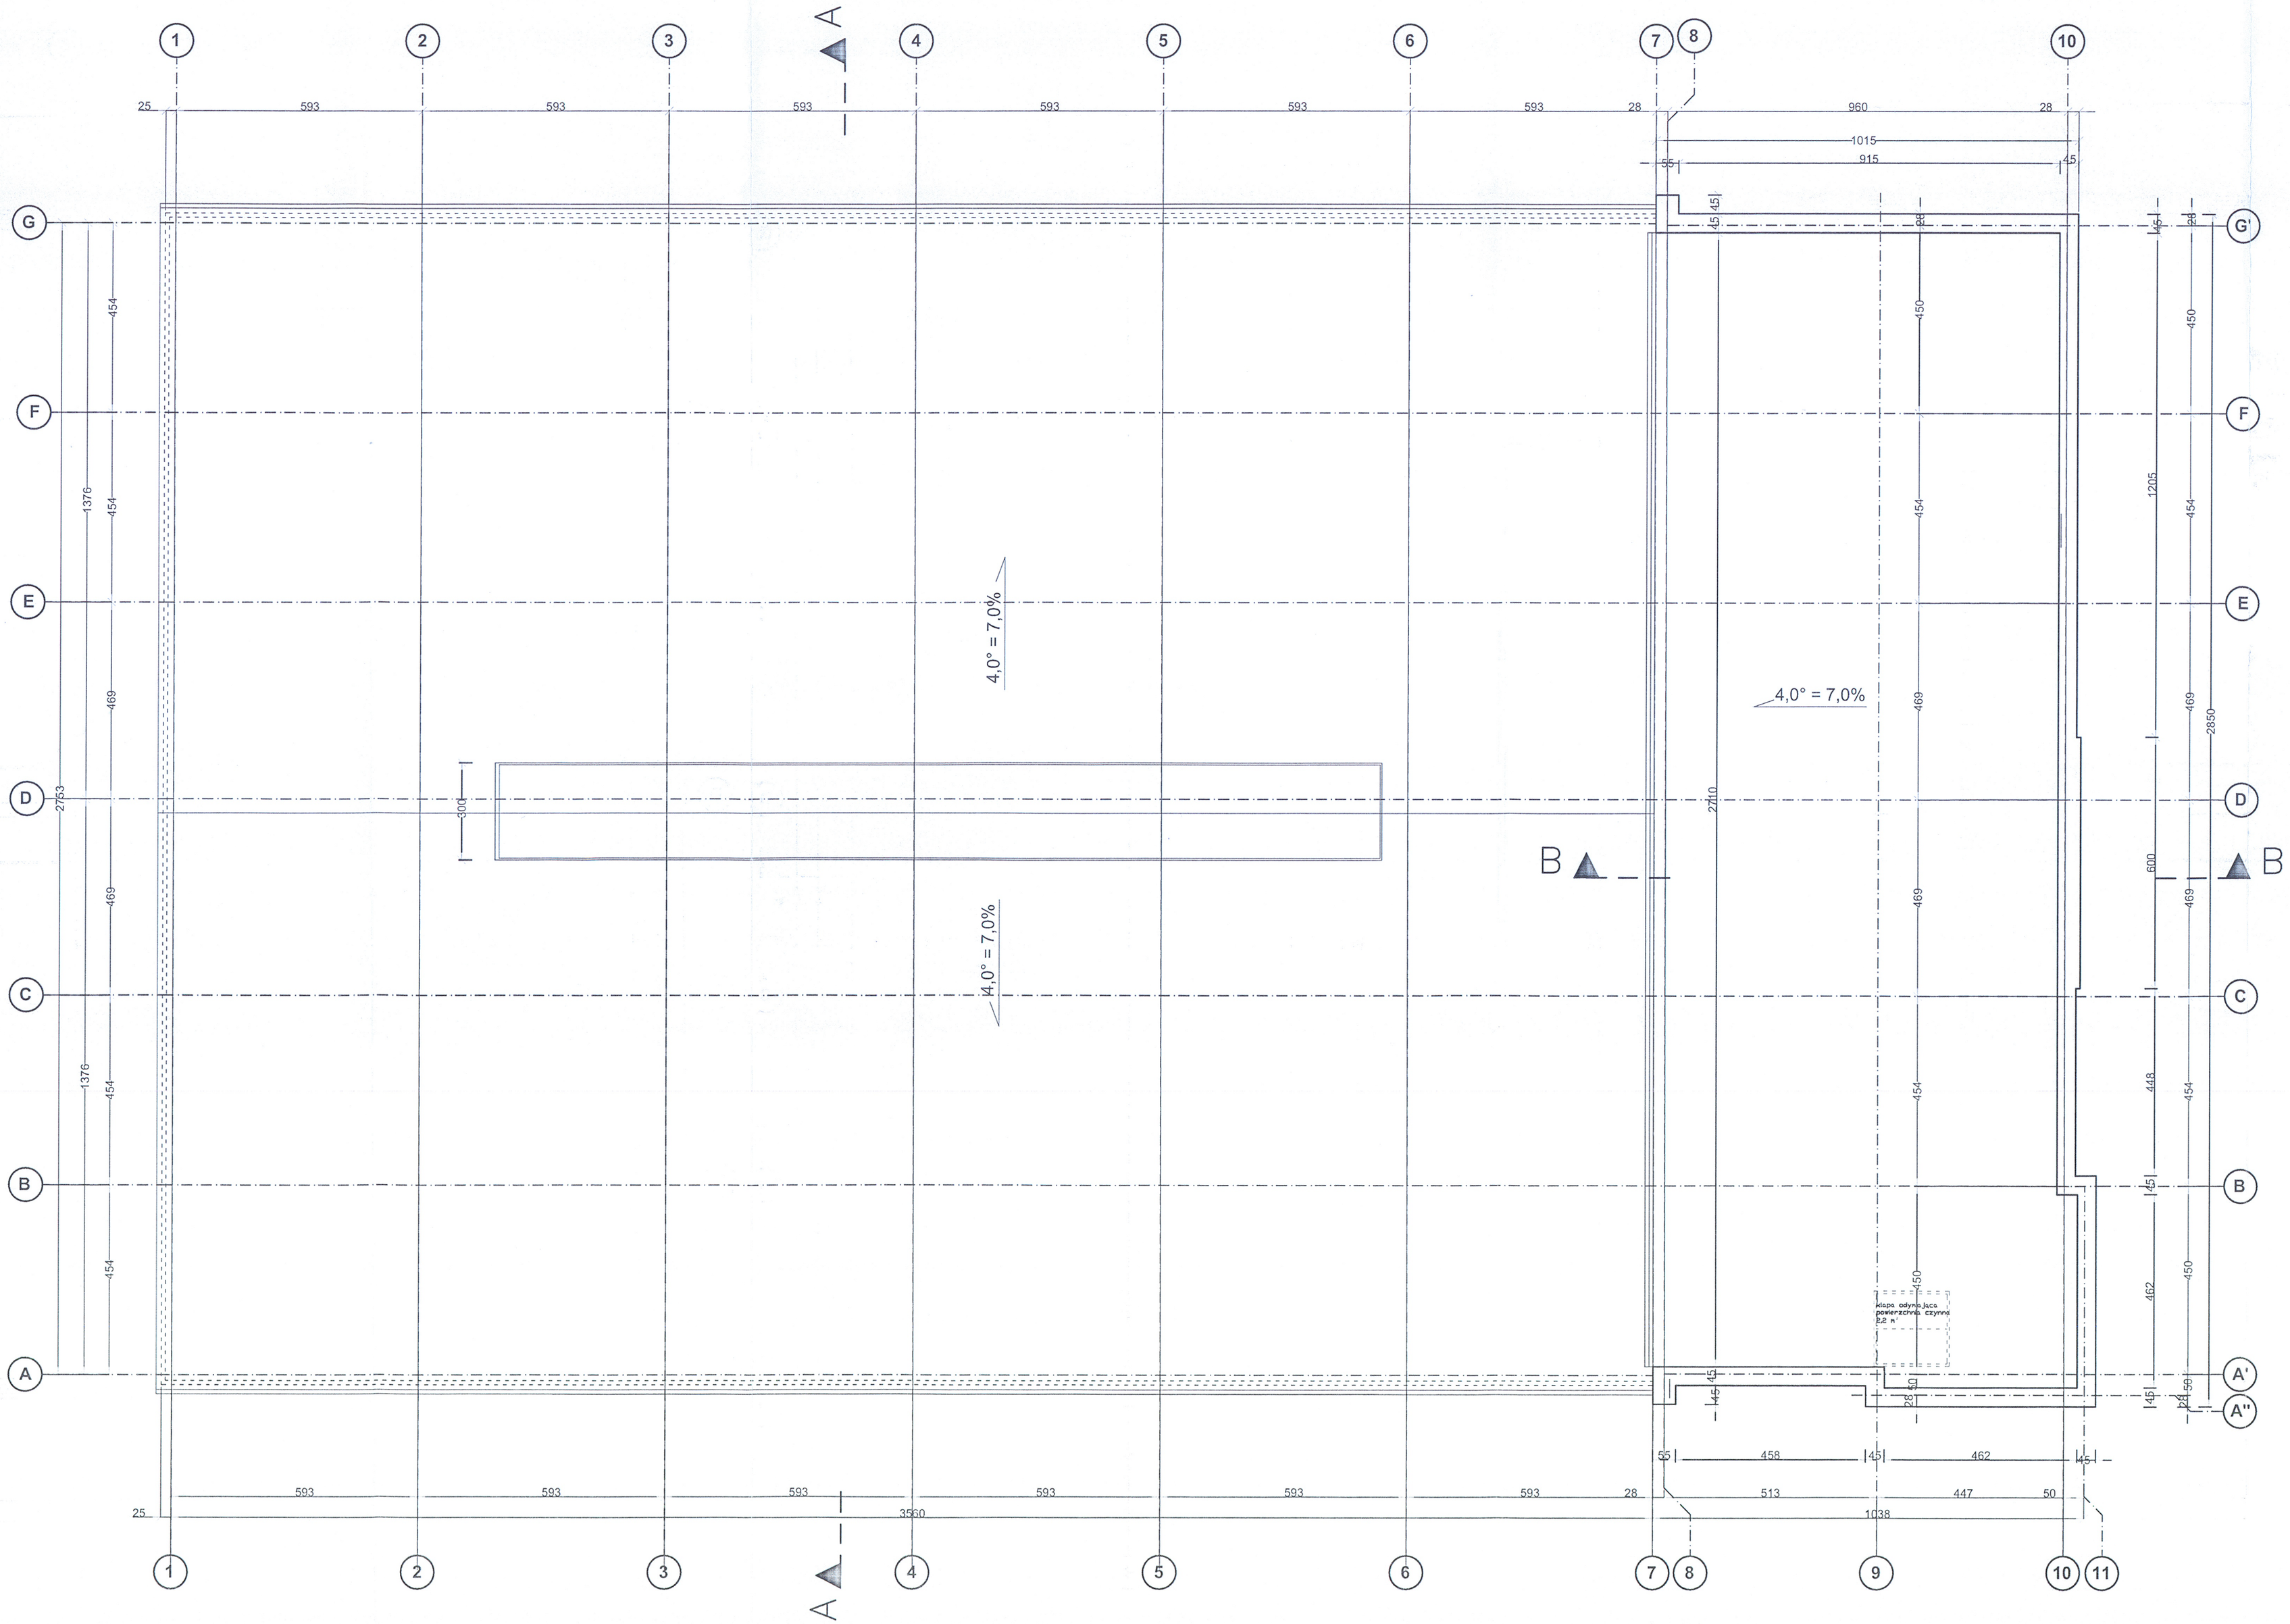

INWESTOR: Paco Cases Sp z o.o.		ADRES BUDOWY: Brodnica dz. nr 91/21, gmina Brodnica	
NAZWA I ADRES OBIEKTU BUDOWLANEGO: Hala produkcyjno-magazynowa wraz z częścią biurowo-socjalną			AUTOR PROJEKTU BUDOWLANEGO
			PODPIS
ARCHITEKTURA: mgr inż. arch. Dariusz Chmielewski	WP-CIA/OIKK/UJB/48/2011	uprawnienia w zakresie architektury	
ARCHITEKKURA SPRAWDZAJĄCY: mgr inż. arch. Joanna Lotze-Żyber	59/WPCIKK/2012	uprawnienia w zakresie architektury	
OPRACOWAŁA: Helena Błaszczak	250/PW/91	PROJEKTANT PROWADZĄCY	
ASYSTENT: Tomasz Błaszczak			
BRANŻA: ARCHITEKTURA	STADIUM: PROJEKT BUDOWLANY	DATA: maj2019	SKALA: 1:100
TYTUŁ RYSUNKU: Rzut połaci dachu			NR RYSUNKU: A-03

ŚCIAN+
Tomasz Błaszczak
Plac Kosynierów 22
63-130 Książ Wlkp.
+48 606 271 203
tomekblaszczak@yp.pl

STAROSTWO POWIATOWE
W ŚREMIE
63-100 Śrem, ul. A. Mickiewicza 17
tel. (61) 28 37 001, fax (61) 28 29 321